


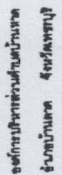

องค์การบริหารส่วนตำบลบ้านหาด โครงการ ปรับปรุงถนนลูกรังและดงหินคดงูเลียบคดองหาหาด

หมู่ที่ ๑ , ๓ ตำบลบ้านหาด




โครงการ





นายวิชาญ กว้าง
นางช่างโฮง

8765

นายพิรพงษ์ ภูสง่า
ผู้ช่วยกองช่าง

การสอบ


นายไพฑูริย์ ตัญญาภักดิ์
ปรีดี อภินันท์






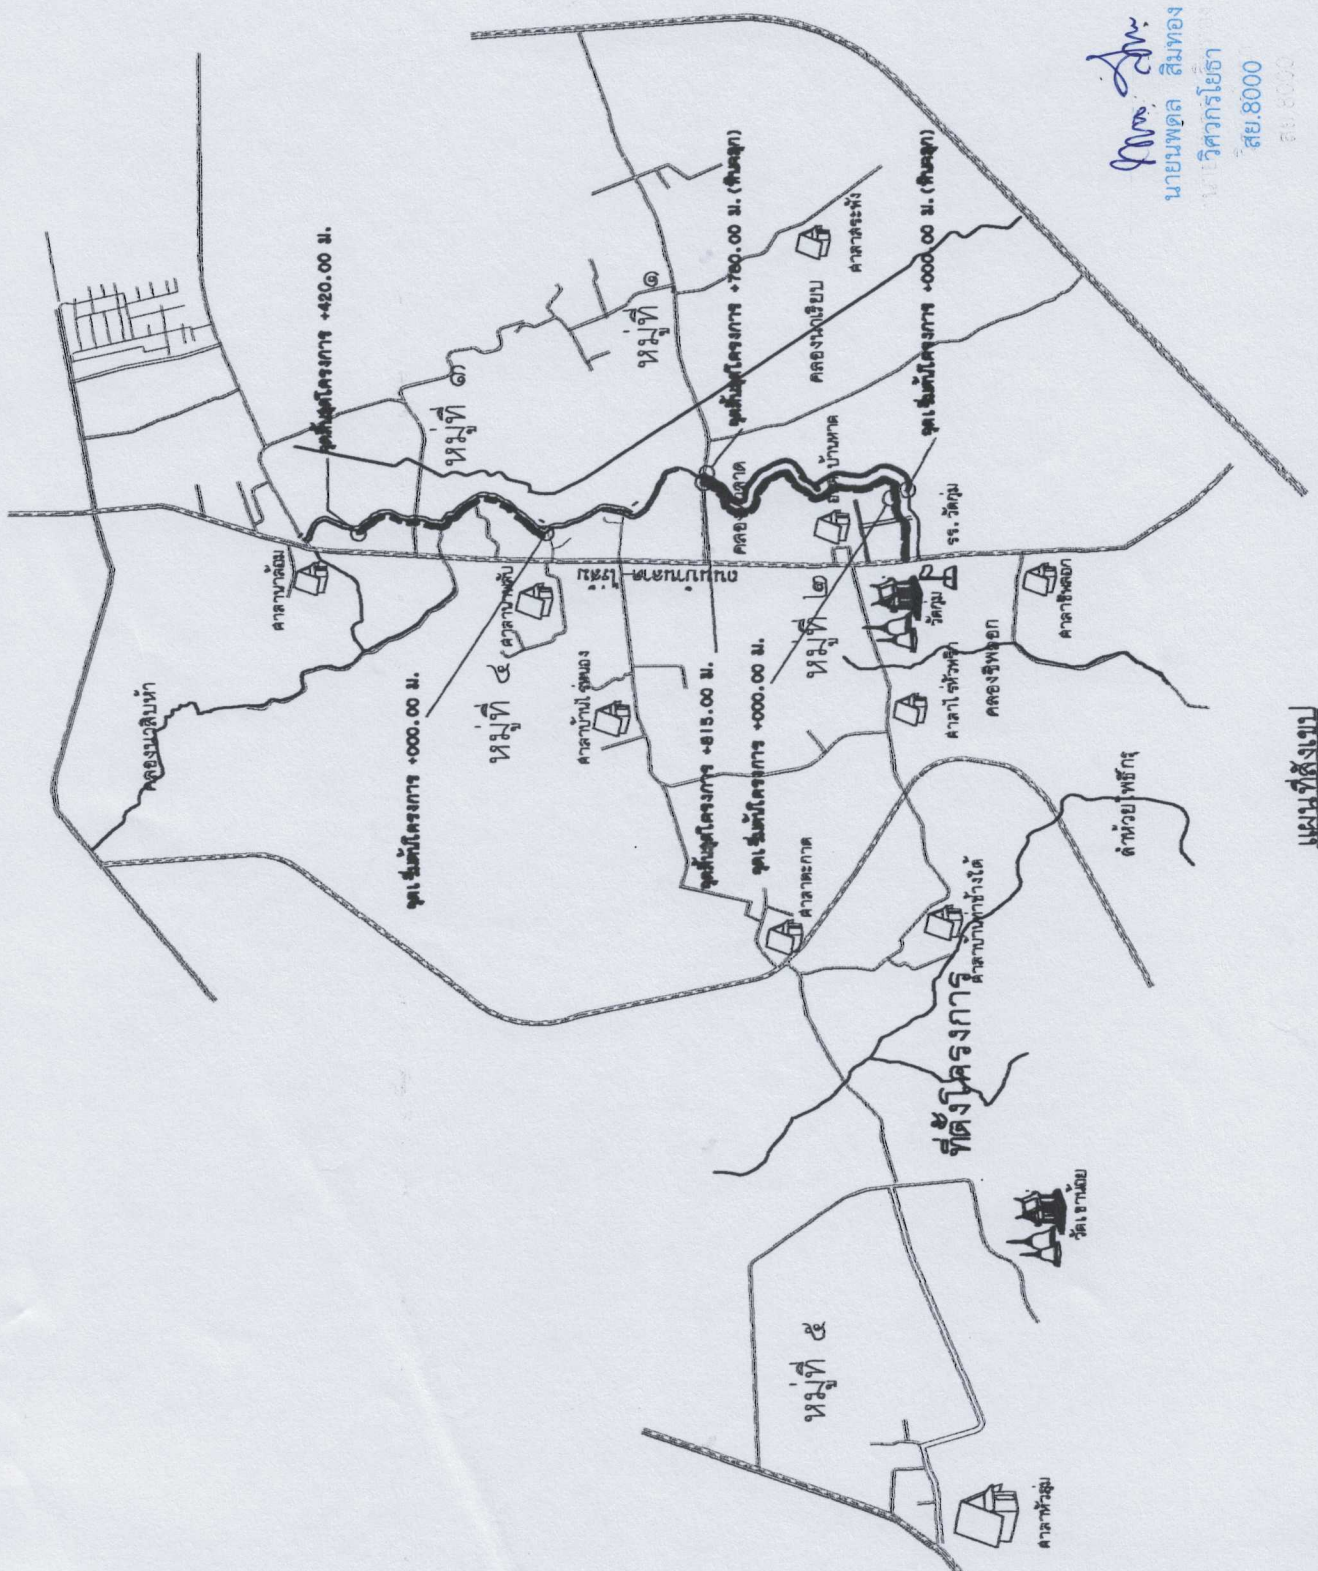

นาย นพดล สิมทอง


ความยาวการปรับตามโครงการ

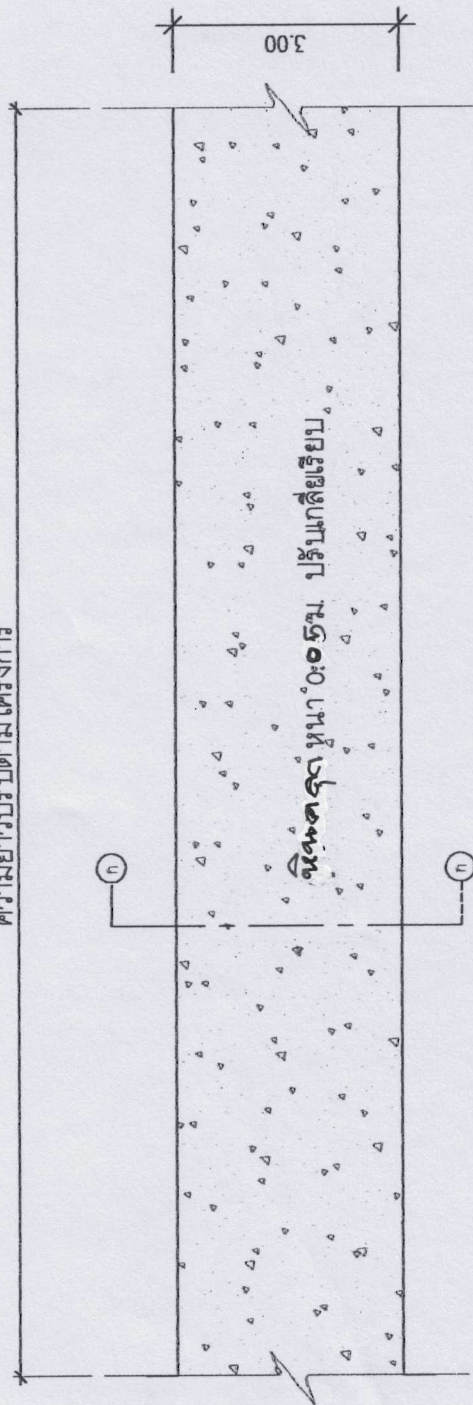


แปลนถนนลูกรัง
not to scale

3.00

หินคลุก หนา 0.05 ม ปรับเกลียวเรียบ

พื้นที่ทางเดิม ปรับเกลียวเรียบ

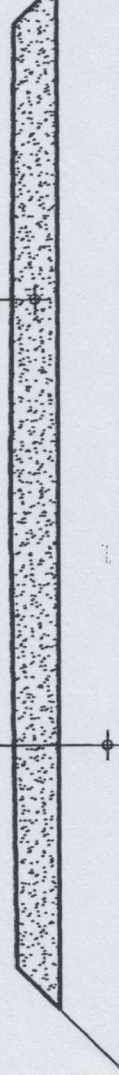

รูปตัด n- n
not to scale

นายพดล สิมทอง
นายสมเจตน์ ลิ้มทอง
วิศวกรโยธา
สัญญา
สย.8000




โครงการ

ปรับปรุงถนนลูกรังและลงหินคลุก

สำรวจ

นายสมชาย คำแก้ว
นายช่างโยธา

เขียนแบบ

นายวิชาญดี กนกศิริ
นายช่างโยธา

คำนวณ

นายสุรพงษ์ สิวัง
ผู้ช่วยช่าง

เห็นชอบ

นายแพทย์ ศรีรัตนเสถียร
ปลัด อบต.บ้านลาด


อนุมัติ

นายสมาน เสงี่ยม
นายก อบต.บ้านลาด

แบบแสดง

จำนวนแผ่น

ความยาวปรับตามโครงการ

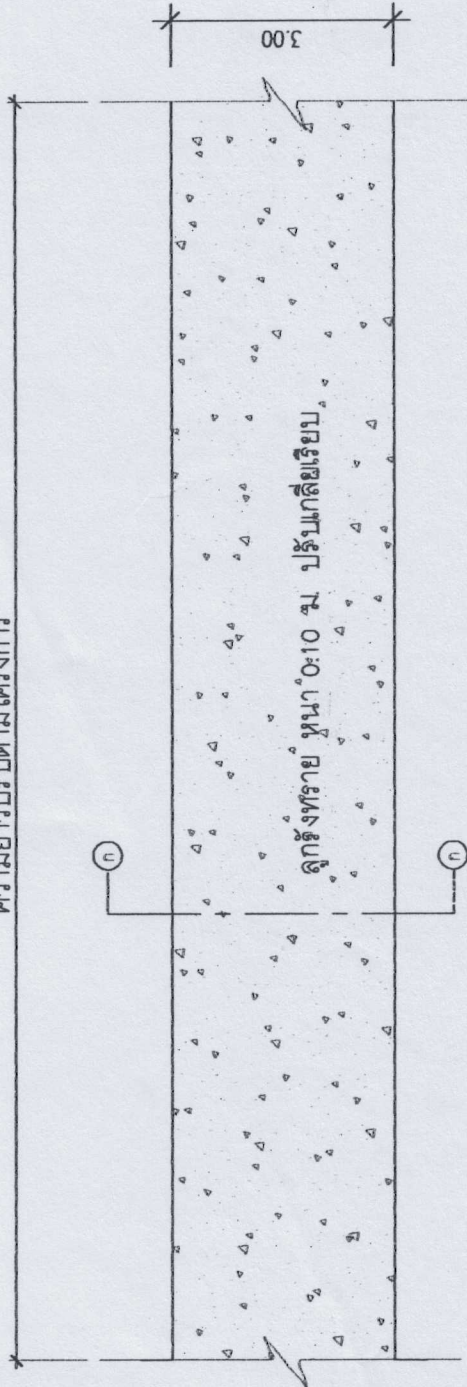


แปลนถนนลูกรัง
not to scale

3.00

ลูกรังทราย หนา 0.10 ม. ปรับเกลี่ยเรียบ

พื้นที่ทางเดิม ปรับเกลี่ยเรียบ

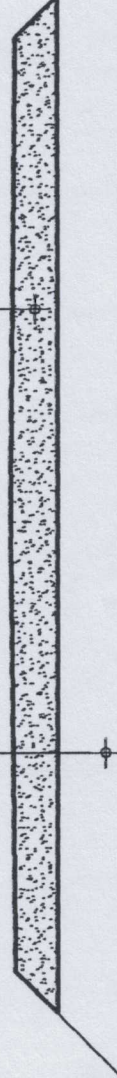

รูปตัด ก- ก
not to scale

นายพอล สิมทอง
วิศวกรโยธา
ร.ย. 8000
ช.ย. 8000




โครงการ

ผู้ตรวจ

นายชอุทิศ ชำแก้ว
นายช่างโยธา

เขียนแบบ

นายวิภาณี กวางศิริ
นายช่างโยธา

เสนอ

นายศิริพงษ์ สิวาง
ผู้ช่วยช่าง

เห็นชอบ

นายไพฑูรย์ ศิริรัตนเสถียร
ปลัด อบต.บ้านลาด

อนุมัติ

นายสมาน เสงี่ยม
นายก อบต.บ้านลาด

แนบมาสอง

จำนวนแผ่น

รายละเอียดประกอบแบบ

ประมาณราคาสำหรับโครงการขององค์การบริหารส่วนตำบล

2.40

โครงการก่อสร้างของ อบต.บ้านหาด

- ชื่อโครงการ.....
 ปริมาณงาน.....
 งบประมาณ.....บาท สร้างในงบประมาณ.....
 วันเริ่มสัญญา.....วันสิ้นสุดสัญญา.....
 ผู้รับจ้าง.....
 ผู้ควบคุมการก่อสร้าง.....
 1.....
 2.....
 3.....

1. เล่าพื้นป้ายทาสีเขียวทั้ง 2 ด้าน ใช้สีน้ำมัน ก่อนทาสีจริงให้ทาสีกันสแลมก่อน 2 ครั้ง
2. ตัวหนังสือสีขาว
3. ขนาดตัวหนังสือและตำแหน่งกำหนดตามความเหมาะสม แต่ต้องมิใช่ข้อความตามแบบที่กำหนดด้านบน
4. แผ่นเหล็ก ขนาด กว้าง 1.20 เมตร ยาว 2.40 เมตร
5. จุกก่อสร้างป้ายกำหนดตามความเหมาะสม ให้สามารถมองเห็นได้ชัด

รายการประกอบแบบ

1. เล่า, ป้ายทาสีเขียว ทั้ง 2 ด้าน ใช้สีน้ำมัน
2. ตัวหนังสือสีขาว
3. ขนาดตัวหนังสือ กำหนดตามความเหมาะสม ข้อความตามแบบที่กำหนด

หมายเหตุ

- จุกก่อสร้างกำหนดความเหมาะสมในหน่วยงาน สามารถมองเห็นได้ชัด
- ก่อนทาสี ให้ทาสีกันสแลมก่อน 2 ครั้ง

1.20

รายการประกอบแบบป้ายชั่วคราว

1. ป้ายกระดาษอัด ป้ายทาสีเขียว ทั้ง 2 ด้าน ใช้สีน้ำมัน
2. ตัวหนังสือสีขาว
3. ขนาดตัวหนังสือ กำหนดตามความเหมาะสม ข้อความตามแบบที่กำหนด

2.40

โครงการก่อสร้างของ อบต.บ้านหาด

- ชื่อโครงการ.....
 ปริมาณงาน.....
 งบประมาณ.....บาท สร้างในงบประมาณ.....
 วันเริ่มสัญญา.....วันสิ้นสุดสัญญา.....
 ผู้รับจ้าง.....
 ผู้ควบคุมการก่อสร้าง.....
 1.....
 2.....
 3.....

รวม 18000

ป้ายชั่วคราว



องค์การบริหารส่วนตำบลบ้านหาด

โครงการ








