








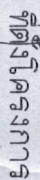

โครงการ



วิศวะการ

นายพดล สิมทอง
๐๐๐๐

15142

[illegible]















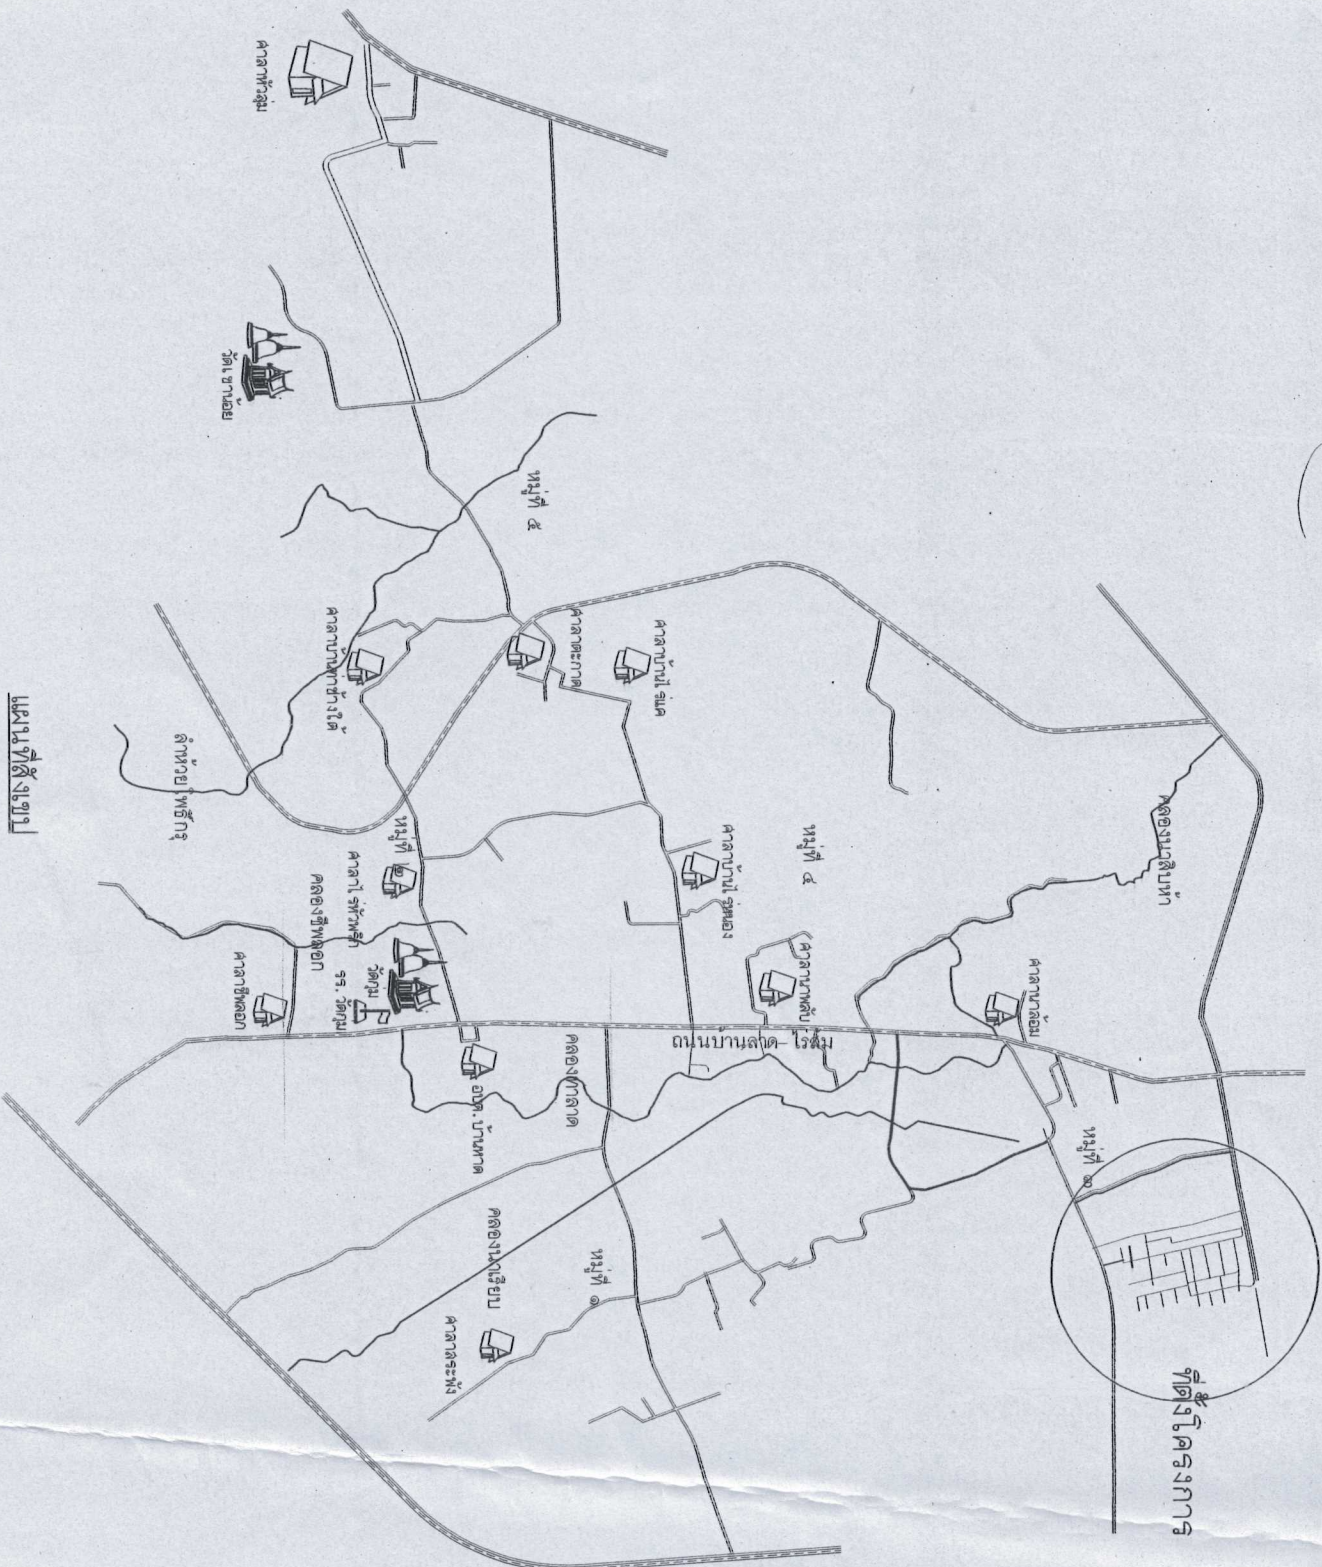


ความยาว ปรับตามโครงการ

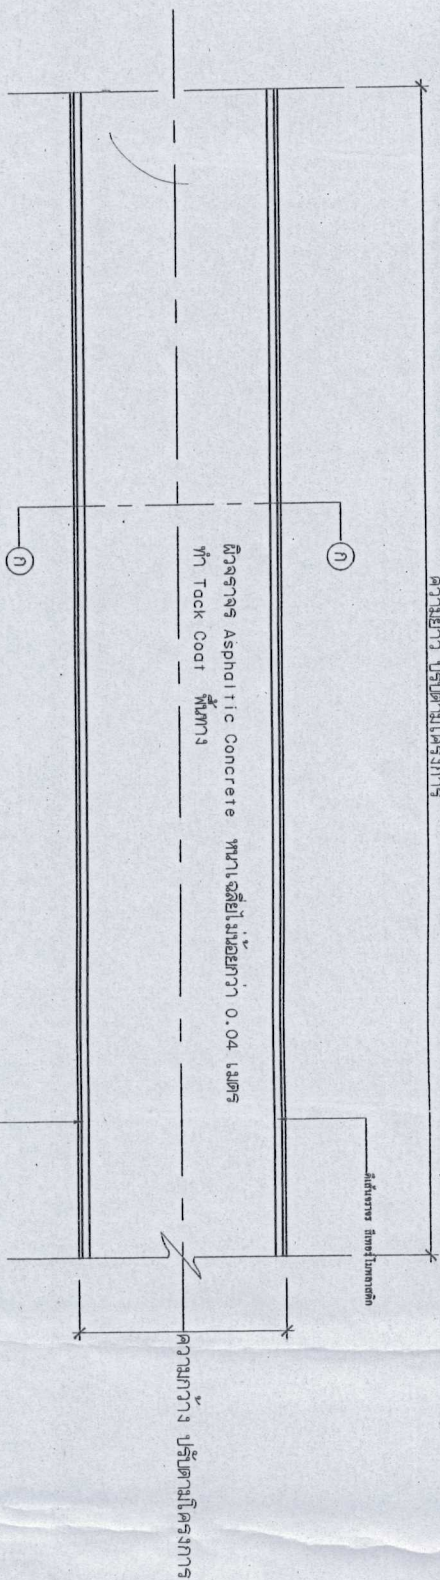

แปลนถนน ค.ส.ล.

NOT TO SCALE

ความกว้าง ปรับตามโครงการ

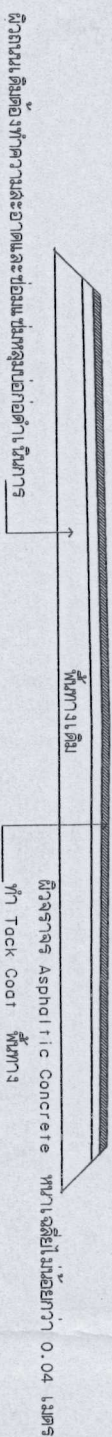

หมายเหตุ

ผู้รับจ้างต้องทำการซ่อมแซมพื้นที่ผิวที่ชำรุดเดิมก่อน (ถ้ามี) และทำการซ่อมแซมก่อนทำการถมดินได้

สำหรับงานถมดิน ความลึกความสูงจะขึ้นอยู่กับผู้รับจ้างจะคิดเป็นค่าถมดินตามราคา

ก่อนลงมือทำงานผู้รับจ้างจะต้องแจ้งให้วิศวกรคุมงานทราบก่อนลงมือทำงาน

หากแบบแปลนและรายละเอียดมีความขัดแย้งกันจะต้องให้วิศวกรคุมงานตรวจสอบจากเจ้าของพื้นที่ก่อนดำเนินการ

จุดวางท่อ ระยะห่างงาน



องค์การบริหารส่วนตำบลบ้านหาด
อำเภอบ้านลาด จังหวัดเพชรบุรี

โครงการ
ปรับปรุงซ่อมแซมถนน ค.ส.ล. โดยเงินอุดหนุนจาก
และที่ดินของ อบต.

บ. 3 ค. บ้านหาด อ. บ้านลาด จ. เพชรบุรี

เขียนแบบ

นายธีรพร แพ้ผลของ

ช่างเทคนิค

วิศวกร

นายปัทม - สิมทอง

ช่างเทคนิค

เลขา

นายพิทักษ์ สิมทอง

ช่างเทคนิค

นายชอ

นายพิทักษ์ สิมทอง

ช่างเทคนิค

อนุมัติ

นายชอ - เอนก


นายก อบต.บ้านหาด





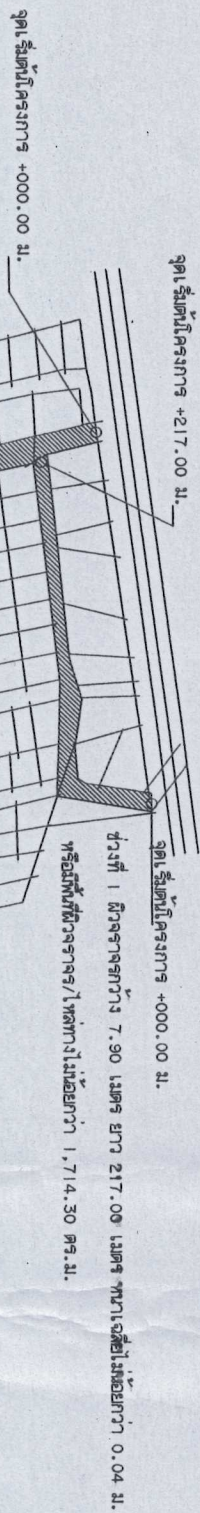



[illegible]